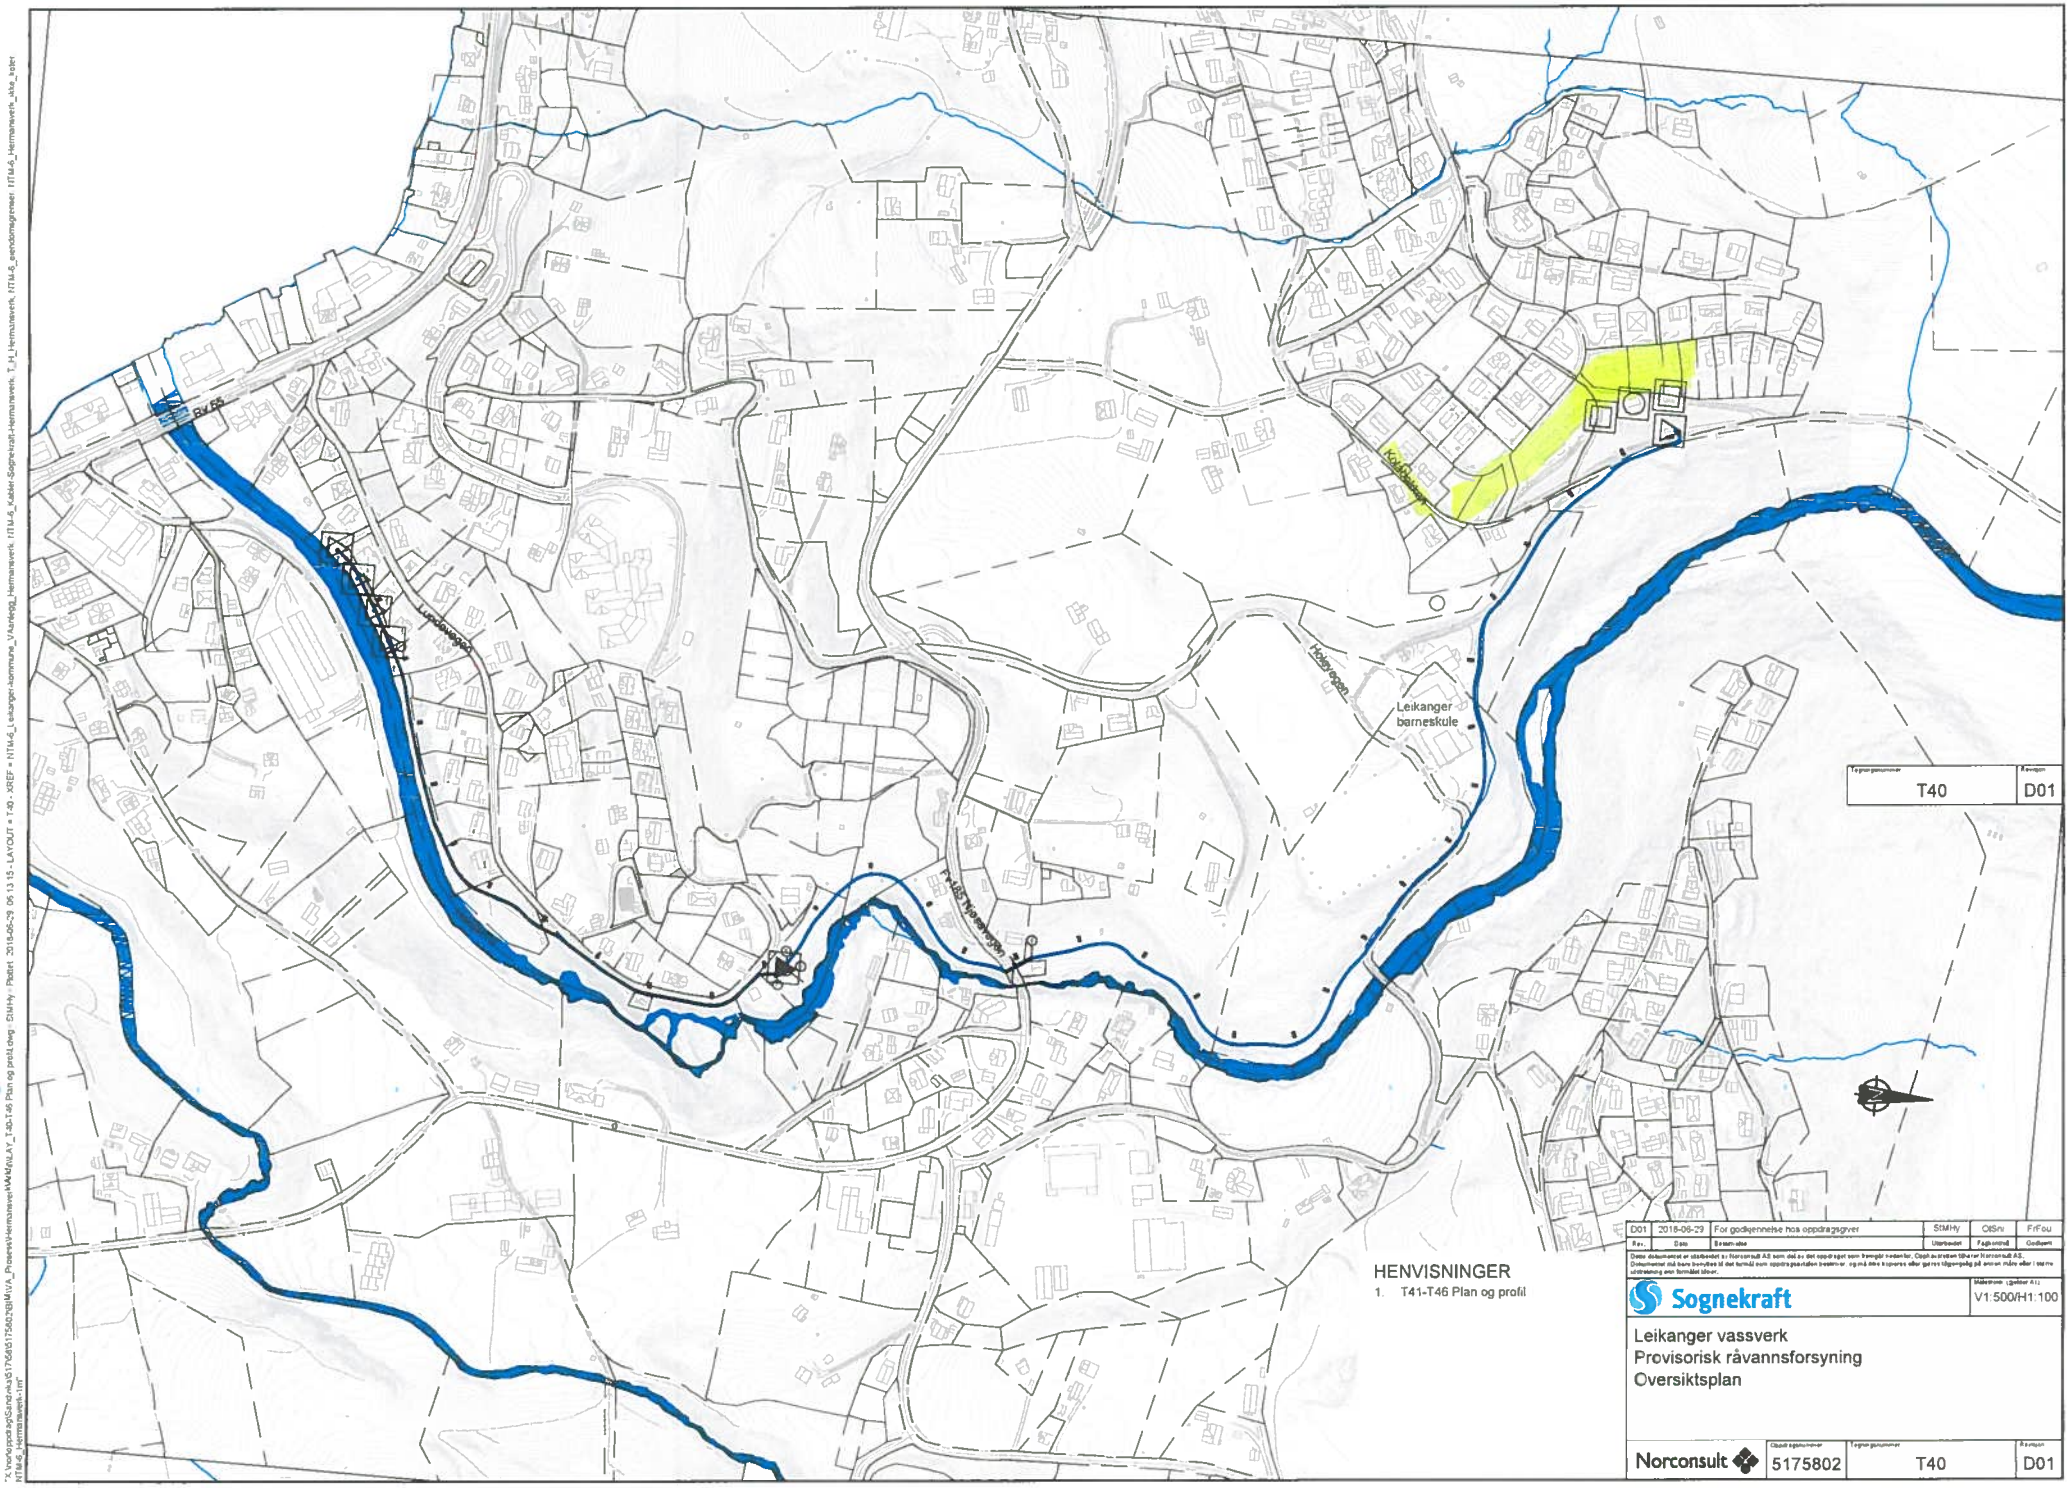

HENVISNINGER

1. T41-T46 Plan og profil

Rev.	Dato	Beskrivelse	Utarbeidet	Fagkontroll	Godkjent
D01	2018-06-29	For godkjennelse hos oppdragsgiver	StMHy	OtSni	FrFou

Dette dokumentet er utarbeidet av Norconsult AS som del av det oppdraget som fremgår nedenfor. Opphavsretten tilhører Norconsult AS. Dokumentet må bare benyttes til det formål som oppdragsavtalen bestemmer, og må ikke kopieres eller gjøres tilgjengelig på annen måte eller i større udstrekning enn formålet tilsier.

Sognekraft

Målestrøk (gjelder A1): V1:500/H1:100

Leikanger vassverk
Provisorisk råvannsforsyning
Oversiktsplan

Norconsult

Oppdragsnummer	Tegningsnummer	Revisjon
5175802	T40	D01